

ΕΦΗΜΕΡΙΣ ΤΗΣ ΚΥΒΕΡΝΗΣΕΩΣ
ΤΗΣ ΕΛΛΗΝΙΚΗΣ ΔΗΜΟΚΡΑΤΙΑΣ

ΕΝ ΑΘΗΝΑΙΣ ΤΗ, 3 ΝΟΕΜΒΡΙΟΥ 1981 | ΤΕΥΧΟΣ ΤΕΤΑΡΤΟΝ | ΑΡΙΘΜΟΣ ΦΥΛΛΟΥ 601

ΠΕΡΙΕΧΟΜΕΝΑ

ΑΠΑΛΛΟΤΡΙΩΣΕΙΣ

ΑΝΑΚΟΙΝΩΣΕΙΣ

Περὶ ἀνακοινώσεως παρακαταθέσεως ἀποζημιώσεως γιὰ ἀπαλλοτρίωση ἀκινήτων πρὸς διευθέτηση τοῦ χειμάρρου Ροδολείβους Ν. Σερρῶν. 1

Περὶ ἀνακοινώσεως παρακαταθέσεως ἀποζημιώσεως γιὰ ἀπαλλοτρίωση ἀκινήτων πρὸς ἀποκατάσταση ὁδικοῦ δικτύου παραλιμνίων περιοχῶν φράγματος Πηνειοῦ Ἠλείας. 2

Περὶ ἀνακοινώσεως παρακαταθέσεως ἀποζημιώσεως γιὰ ἀπαλλοτρίωση ἀκινήτων γιὰ τὴν κατασκευὴ τῆς ἐθνικῆς ὁδοῦ Κορίνθου—Πατρῶν. 3

Περὶ ἀνακοινώσεως παρακαταθέσεως ἀποζημιώσεως γιὰ ἀπαλλοτρίωση ἀκινήτων γιὰ τὴν κατασκευὴ τοῦ τμήματος Ροΐτικα — Λάππα τῆς Ε.Ο. Πατρῶν — Πύργου Ἀρχ. Ὀλυμπίας... 4

Περὶ εἰδοποιήσεως παρακαταθέσεως ἀποζημιώσεως ἰδιοκτητῶν ἐκτάσεως ποὺ βρίσκεται στὴν περιοχὴ Καλλιθέας Ἀττικῆς καὶ ἡ ὁποία ἀπαλλοτριώθηκε ὑπὲρ τοῦ Σχολικοῦ Ταμείου τοῦ 3ου Δημ. Σχολείου Καλλιθέας καὶ μὲ δαπάνη τοῦ Ὀργανισμοῦ Σχολικῶν Κτιρίων... 5

Περὶ εἰδοποιήσεως γιὰ τὴν παρακατάθεση τῆς συμπληρωματικῆς ἀποζημιώσεως τῶν ἀκινήτων ποὺ ἀπαλλοτριώθηκαν ἀναγκαστικὰ ὑπὲρ τοῦ Δημοκριτείου Πανεπιστημίου Θράκης, στὴν περιοχὴ «Πέρα Ἀμπέλια» τῆς Κοινότητας Κιμμερίων — Ν. Ξάνθης. 6

ΠΟΛΕΟΔΟΜΙΑ

ΑΠΟΦΑΣΕΙΣ

Περὶ τροποποιήσεως ρυμοτομικοῦ σχεδίου πόλεως Βονίτσης, Ν. Αἰτωλοακαρνανίας. 7

Περὶ διορθώσεως τῆς οἰκοδομικῆς γραμμῆς στὴν ὁδὸ Σκρᾶ καὶ Μαλεβυζίου (γωνία) πόλεως Ἡρακλείου — ΟΤ 91.. 8

ΑΝΑΚΟΙΝΩΣΕΙΣ

Περὶ εἰδοποιήσεως τῆς γενομένης παρακαταθέσεως ἀποζημιώσεως λόγω τακτοποιήσεως καὶ ἀναλογισμοῦ ἀποζημιώσεως. λόγω ρυμοτομίας τῆς παλαιᾶς ὁδοῦ Μεσολογγίου. τῆς πόλεως Θεσσαλονίκης. 9

ΑΠΑΛΛΟΤΡΙΩΣΕΙΣ

ΑΝΑΚΟΙΝΩΣΕΙΣ

Ἀριθ. Β2/γ 2972/φ.89 (1)

Περὶ ἀνακοινώσεως παρακαταθέσεως ἀποζημιώσεως γιὰ ἀπαλλοτρίωση ἀκινήτων πρὸς διευθέτηση τοῦ χειμάρρου Ροδολείβους Ν. Σερρῶν.

Ο ΥΠΟΥΡΓΟΣ ΔΗΜΟΣΙΩΝ ΕΡΓΩΝ

Σύμφωνα μὲ τὰ ἄρθρα 7 καὶ 8 τοῦ Ν.Δ. 797/1971, «περὶ ἀναγκαστικῶν ἀπαλλοτριώσεων, γνωστοποιοῦμε:

α) Σὲ ὅσους ἔχουν ἢ διεκδικοῦν δικαιώματα κυριότητας σὲ ἀκίνητα ποὺ ἀπαλλοτριώθηκαν ἀναγκαστικὰ μὲ τὴ Δ6945/1735/78 κοινὴ ἀπόφαση τῶν Ὑπουργῶν Οἰκονομικῶν καὶ Δημοσίων Ἔργων (ΦΕΚ 615/78) γιὰ τὴ διευθέτηση χειμάρρου Ροδολείβους Ν. Σερρῶν.

β) Τοὺς ἐνυπόθηκους δανειστὲς καὶ τοὺς τρίτους διεκδικητὲς τῶν ἀκινήτων αὐτῶν, ὅτι ἡ ἀποζημίωση τῆς ἐδαφικῆς ἐπιφάνειας καὶ τῶν ἐπικειμένων της, ὅπως περιγράφονται στὸ σχετικὸ κτηματολογικὸ πίνακα, ἡ ὁποία καθορίστηκε μὲ τὴν ἀριθ. 138/79 ἀπόφαση τοῦ Μον. Πρωτ. Σερρῶν ἔχει παρακατατεθεῖ στὸ Γραφεῖο Παρ/κῶν Ν. Ζίχνης.

Σχετικὰ ἔχει ἐκδοθεῖ τὸ ἀριθ. 3067/6.10.81 γραμμάτιο συστάσεως παρακαταθήκης δρχ. 1.312.097.

Ἡ ἀποζημίωση θὰ ἀποδοθεῖ στὰ πρόσωπα ποὺ θὰ ἀναγνωρισθοῦν δικαιοῦχοι κατὰ τὴ νόμιμη διαδικασία.

Ἡ ἀνακοίνωση αὐτὴ νὰ δημοσιευθεῖ στὴν Ἐφημερίδα τῆς Κυβερνήσεως.

Ἀθῆναι, 14 Ὀκτωβρίου 1981

Μὲ ἐντολὴ Ὑπουργοῦ
Ὁ Διευθυντὴς
Γ. ΘΕΟΔΟΣΙΑΔΗΣ

Ἀριθ. Β2γ/3072/Φ.14Π (2)

Περὶ ἀνακοινώσεως παρακαταθέσεως ἀποζημιώσεως γιὰ ἀπαλλοτρίωση ἀκινήτων πρὸς ἀποκατάσταση ὁδικοῦ δικτύου παραλιμνίων περιοχῶν φράγματος Πηνειοῦ Ἠλείας.

Ο ΥΠΟΥΡΓΟΣ ΔΗΜΟΣΙΩΝ ΕΡΓΩΝ

Σύμφωνα μὲ τὰ ἄρθρα 7 καὶ 8 τοῦ Ν.Δ. 797/1971 «περὶ ἀναγκαστικῶν ἀπαλλοτριώσεων», γνωστοποιοῦμε:

α) Σὲ ὅσους ἔχουν ἢ διεκδικοῦν δικαιώματα κυριότητας σὲ ἀκίνητα ποὺ ἀπαλλοτριώθηκαν ἀναγκαστικὰ μὲ τὴν ἀριθ.

Δ. 2479/2804/70 κοινὴ ἀπόφαση τῶν Ὑπουργῶν Οἰκονομικῶν καὶ Δημοσίων Ἔργων (ΦΕΚ 92/70 τ. Δ΄) γιὰ ἀποκατάσταση ὁδικοῦ δικτύου παραλιμνίων περιοχῶν φράγματος Πηνειοῦ Ἠλείας.

β) Τοὺς ἐνυπόθηκους δανειστὲς καὶ τοὺς τρίτους διεκδικητὲς τῶν ἀκινήτων αὐτῶν, ὅτι ἡ ἀποζημίωση τῆς ἐδαφικῆς ἐπιφάνειας καὶ τῶν ἐπικειμένων της, ὅπως περιγράφονται στὸ σχετικὸ κτηματολογικὸ πίνακα, ἡ ὁποία καθορίστηκε μὲ τὴν ἀριθ. 220/71 ἀπόφαση τοῦ Μονομελοῦς Πρωτοδικείου Ἀμαλιάδας ἔχει παρακατατεθεῖ στὸ Γραφεῖο Παρακαταθηκῶν Ἀμαλιάδας.

Σχετικὰ ἔχει ἐκδοθεῖ τὸ ἀριθ. 18548/9.10.81 γραμμάτιο συστάσεως παρακαταθήκης δραχ. εἴκοσι τρεῖς χιλιάδες ὀκτακόσιες (23.800).

Ἡ ἀποζημίωση θὰ ἀποδοθεῖ στὰ πρόσωπα ποὺ θὰ ἀναγνωρισθοῦν δικαιοῦχοι κατὰ τὴ νόμιμη διαδικασία.

Ἡ ἀνακοίνωση αὐτὴ νὰ δημοσιευθεῖ στὴν Ἐφημερίδα τῆς Κυβερνήσεως.

Ἀθῆναι, 22 Ὀκτωβρίου 1981

Μὲ ἐντολὴ Ὑπουργοῦ
Ὁ Διευθυντὴς
Γ. ΘΕΟΔΟΣΙΑΔΗΣ

Ἀριθ. Β2.2851/ς.30 (3)

Περὶ ἀνακοινώσεως παρακαταθέσεως ἀποζημιώσεως γιὰ ἀπαλλοτρίωση ἀκινήτων γιὰ τὴν κατασκευὴ τῆς Ἐθνικῆς ὁδοῦ Κορίνθου—Πατρῶν.

Ο ΥΠΟΥΡΓΟΣ ΔΗΜΟΣΙΩΝ ΕΡΓΩΝ

Σύμφωνα μὲ τὰ ἄρθρα 7 καὶ 8 τοῦ Ν.Δ. 797/1971 «περὶ ἀναγκαστικῶν ἀπαλλοτριώσεων», γνωστοποιοῦμε:

α) Σὲ ὅσους ἔχουν ἢ διεκδικοῦν δικαιώματα κυριότητας σὲ ἀκίνητα ποὺ ἀπαλλοτριώθηκαν ἀναγκαστικὰ μὲ τὴ Δ. 7750/7765/79 κοινὴ ἀπόφαση τῶν Ὑπουργῶν Οἰκονομικῶν καὶ Δημοσίων Ἔργων (ΦΕΚ 101/78 τ. Δ΄) γιὰ τὴν κατασκευὴ τῆς Ἐθνικῆς ὁδοῦ Κορίνθου—Πατρῶν.

β) Τοὺς ἐνυπόθηκους δανειστὲς καὶ τοὺς τρίτους διεκδικητὲς τῶν ἀκινήτων αὐτῶν, ὅτι ἡ ἀποζημίωση τῆς ἐδαφικῆς ἐπιφάνειας καὶ τῶν ἐπικειμένων της, ὅπως περιγράφονται στὸ σχετικὸ κτηματολογικὸ πίνακα, ἡ ὁποία καθορίστηκε μὲ τὴν 130/79 ἀπόφαση τοῦ Μονομελοῦς Πρωτοδικείου Κορίνθου ἔχει παρακατατεθεῖ στὸ Γραφεῖο Παρ/κῶν Κορίνθου.

Σχετικὰ ἔχει ἐκδοθεῖ τὸ 18327/24.8.81 γραμμάτιο συστάσεως παρακαταθήκης δρχ. 156.300.

Ἡ ἀποζημίωση θὰ ἀποδοθεῖ στὰ πρόσωπα ποὺ θὰ ἀναγνωρισθοῦν δικαιοῦχοι κατὰ τὴ νόμιμη διαδικασία.

Ἡ ἀνακοίνωση αὐτὴ νὰ δημοσιευθεῖ στὴν Ἐφημερίδα τῆς Κυβερνήσεως.

Ἀθῆναι, 6 Ὀκτωβρίου 1981

Μὲ ἐντολὴ Ὑπουργοῦ
Ὁ Διευθυντὴς
Γ. ΘΕΟΔΟΣΙΑΔΗΣ

Ἀριθ. Β2/β 3081/ς.67 (4)

Περὶ ἀνακοινώσεως παρακαταθέσεως ἀποζημιώσεως γιὰ ἀπαλλοτρίωση ἀκινήτων γιὰ τὴν κατασκευὴ τοῦ τμήματος Ροΐτικα—Λάππα τῆς Ἐθνικῆς Ὁδοῦ Πατρῶν—Πύργου Ἀρχαίας Ὀλυμπίας.

Ο ΥΠΟΥΡΓΟΣ ΔΗΜΟΣΙΩΝ ΕΡΓΩΝ

Σύμφωνα μὲ τὰ ἄρθρα 7 καὶ 8 τοῦ Ν.Δ. 797/1971 «περὶ ἀναγκαστικῶν ἀπαλλοτριώσεων», γνωστοποιοῦμε:

α) Σὲ ὅσους ἔχουν ἢ διεκδικοῦν δικαιώματα κυριότητας σὲ ἀκίνητα ποὺ ἀπαλλοτριώθηκαν ἀναγκαστικὰ μὲ τὴ Δ.3061/1976 κοινὴ ἀπόφαση τῶν Ὑπουργῶν Οἰκονομικῶν καὶ Δημοσίων Ἔργων (ΦΕΚ 38/28.1.80), γιὰ τὴν κατασκευὴ τοῦ τμήματος Ροΐτικα—Λάππα τῆς Ἐθνικῆς Ὁδοῦ Πατρῶν—Πύργου Ἀρχαίας Ὀλυμπίας.

β) Τοὺς ἐνυπόθηκους δανειστὲς καὶ τοὺς τρίτους διεκδικητὲς τῶν ἀκινήτων αὐτῶν, ὅτι ἡ ἀποζημίωση τῆς ἐδαφικῆς ἐπιφάνειας καὶ τῶν ἐπικειμένων της, ὅπως περιγράφονται στὸ σχετικὸ κτηματολογικὸ πίνακα, ἡ ὁποία καθορίστηκε μὲ τὴν ἀριθ. 306/79 ἀπόφαση τοῦ Ἐφετείου Πατρῶν ἔχει παρακατατεθεῖ στὸ Γραφεῖο Παρακαταθηκῶν Α΄ Πατρῶν.

Σχετικὰ ἔχει ἐκδοθεῖ τὸ ἀριθ. 71410/14.10.1981 γραμμάτιο συστάσεως παρακαταθήκης δραχ. τριάντα δύο χιλιάδες δραχ. (32.000).

Ἡ ἀποζημίωση θὰ ἀποδοθεῖ στὰ πρόσωπα ποὺ θὰ ἀναγνωρισθοῦν δικαιοῦχοι κατὰ τὴ νόμιμη διαδικασία.

Ἡ ἀνακοίνωση αὐτὴ νὰ δημοσιευθεῖ στὴν Ἐφημερίδα τῆς Κυβερνήσεως.

Ἀθῆναι, 22 Ὀκτωβρίου 1981

Μὲ ἐντολὴ Ὑπουργοῦ
Ὁ Διευθυντὴς
Γ. ΘΕΟΔΟΣΙΑΔΗΣ

Ἀριθμ. Φ. 54109/16809 (5)

Περὶ εἰδοποιήσεως παρακαταθέσεως ἀποζημιώσεως ἰδιοκτητῶν ἐκτάσεως ποὺ βρίσκεται στὴν περιοχὴ Καλλιθέας Ἀττικῆς καὶ ἡ ὁποία ἀπαλλοτριώθηκε ὑπὲρ τοῦ Σχολικοῦ Ταμείου τοῦ 3ου Δημοτικοῦ Σχολείου Καλλιθέας καὶ μὲ δαπάνη τοῦ Ὀργανισμοῦ Σχολικῶν Κτιρίων.

ΟΡΓΑΝΙΣΜΟΣ ΣΧΟΛΙΚΩΝ ΚΤΙΡΙΩΝ

Τὸ Νομικὸ Πρόσωπο Δημοσίου Δικαίου μὲ τὴν ἐπωνυμία «ΟΡΓΑΝΙΣΜΟΣ ΣΧΟΛΙΚΩΝ ΚΤΙΡΙΩΝ» ποὺ ἑδρεύει στὴν Ἀθήνα καὶ ἐπὶ τῆς ὁδοῦ Φαλήρου 30 εἰδοποιεῖ ὅτι σύμφωνα μὲ τὴν 0257/1310/27.5.78 (ΦΕΚ 282/Α΄/8.5.78) κοινὴ ἀπόφαση τῶν Ὑπουργῶν Οἰκονομικῶν καὶ Ἐθνικῆς Παιδείας καὶ Θρησκευμάτων γιὰ κηρυχθεῖσα ἀναγκαστικὴ ἀπαλλοτρίωση ὑπὲρ τοῦ Σχολικοῦ Ταμείου τοῦ 3ου Δημοτικοῦ Σχολείου Καλλιθέας Ἀττικῆς καὶ μὲ δαπάνη τοῦ ΟΣΚ, ἐκτάσεως ἐμβαδοῦ 645μ2, ποὺ κεῖται στὴν περιοχὴ τοῦ Δήμου Καλλιθέας Ἀττικῆς (τμῆμα τοῦ Ο.Τ. 269) μεταξὺ τῶν ὁδῶν Πλάτωνος—Πλατείας καὶ Γρυπάρη κατέθεσε στὸ Ταμεῖο Παρακαταθηκῶν καὶ Δανείων τὴν ὑπὲρ τῶν δικαιούχων ἀποζημίωση ποὺ καθορίσθηκε σύμφωνα μὲ τὴν 540/6.5.1980 ἀπόφαση τοῦ Πρωτοδικείου Ἀθηνῶν καὶ τὴν 9869/22.11.80 ἀπόφαση τοῦ Ἐφετείου Ἀθηνῶν καὶ ἐκδόθηκε τὸ 642387/26.10.81 γραμμάτιο συστάσεως παρακαταθήκης γιὰ ποσὸ 13.627.870 δραχ.

Ἀθῆναι, 27 Ὀκτωβρίου 1981

Ὁ Ἀναπληρωτὴς Γενικὸς Διευθυντὴς
ΔΗΜΗΤΡΙΟΣ ΓΚΙΩΚΑΣ

(6)

Περὶ εἰδοποιήσεως γιὰ τὴν παρακατάθεση τῆς συμπληρωματικῆς ἀποζημιώσεως τῶν ἀκινήτων ποὺ ἀπαλλοτριώθηκαν ἀναγκαστικὰ ὑπὲρ τοῦ Δημοκριτείου Πανεπιστημίου Θράκης, στὴν περιοχὴ «Πέρα Ἀμπέλια» τῆς Κοινότητας Κιμμερίων — Ν. Ξάνθης.

Τὸ Ν.Π.Δ.Δ. ποὺ ἑδρεύει στὴν Κομοτηνὴ μὲ τὴν ἐπωνυμία «ΔΗΜΟΚΡΙΤΕΙΟ ΠΑΝΕΠΙΣΤΗΜΙΟ ΘΡΑΚΗΣ» καὶ ἐκπροσωπεῖται νόμιμα ἀπὸ τὸν Πρύτανή του Καθηγητὴ

Μενέλαο Τουρτόγλου, κάτοικο ἀπὸ τὴν ὑπηρεσία του Κομοτηνῆς, κατάθεσε στὶς 26.10.1981 στὴν Κεντρικὴ Ὑπηρεσία Ἀθηνῶν τοῦ Ταμείου Παρακαταθηκῶν καὶ Δανείων (ὁδὸς Ἀκαδημίας, ἀριθ. 40), γιὰ τὴν ὁποία ἄλλωστε ἐκδόθηκε τὸ ἀριθ. 642333 Γραμμάτιο συστάσεως Παρακαταθήκης, τὸ ποσὸ τῶν δραχμῶν δύο ἑκατομμυρίων ἑξακοσίων τριάντα ἕξι χιλιάδων τριακοσίων ἐνενήντα δύο (2.636.392) ὑπὲρ ὅλων ἐκείνων ποὺ σὲ χωριστὸ πίνακα ἀναγράφονται σὰν εἰκαζόμενοι πρώην ἰδιοκτῆτες τῆς ἐκτάσεως, ποὺ ἀπαλλοτριώθηκε ἀναγκαστικὰ γιὰ δημόσια ὠφέλεια καὶ γιὰ λογαριασμὸ καὶ μὲ δαπάνη τοῦ Ν.Π.Δ.Δ. ποὺ ἑδρεύει στὴν Κομοτηνὴ μὲ τὴν ἐπωνυμία «ΔΗΜΟΚΡΙΤΕΙΟ ΠΑΝΕΠΙΣΤΗΜΙΟ ΘΡΑΚΗΣ», μὲ τὴν ἀριθ. Π. 10652/6776/10.12.1977 κοινὴ ἀπόφαση τῶν Ὑπουργῶν Ἐθνικῆς Παιδείας καὶ Θρησκευμάτων καὶ Οἰκονομικῶν ποὺ δημοσιεύθηκε στὸ ἀριθ. 555 ΦΕΚ. (τ. Δ') τὴν 21.12.1977 καὶ ποὺ βρίσκεται στὴν περιοχὴ «ΠΕΡΑ ΑΜΠΕΛΙΑ» τῆς Κοινότητας Κιμμερίων, Νομοῦ Ξάνθης καὶ ἔχει ἐμβαδὸ μέτρα τετραγωνικὰ ἕνα ἑκατομμύριο τριακόσιες τριάντα τρεῖς χιλιάδες (1.333.000) καὶ καθορίστηκε γιὰ τὴν μέσα σὲ αὐτὴ ἀνέγερση κι' ἀνάπτυξη τῶν μονίμων ἐγκαταστάσεών του στὴν Ξάνθη. Καὶ πιὸ εἰδικά:

Τὸ ποσὸ αὐτὸ σὰν συμπληρωματικὴ ἀποζημίωση τῆς προσωρινῆς ἀποζημιώσεως τῶν δραχμῶν ἑκατὸ ἑκατομμυρίων ἑκατὸν ἑβδομήντα ὀκτὼ χιλιάδων ὀκτακοσίων δέκα ἐννέα (100.178.819) ποὺ καθορίστηκε μὲ τὴν ἀριθ. 85/79 ἀπόφαση τοῦ Μονομελοῦς Πρωτοδικείου Ξάνθης καὶ κατατέθηκε στὸ αὐτὸ Ταμεῖο τὴν 21.10.1979 μὲ τὸ ἀριθ. 561129 Γραμμάτιο Συστάσεως Παρακαταθήκης καὶ ποὺ εἰδοποίηση γι' αὐτὴ τὴν παρακατάθεση νόμιμα δημοσιεύθηκε στὸ ἀριθ. 712 Φ.Ε.Κ. (τεῦχος Δ') τῆς 20.12.1979 καὶ ποὺ προέκυψε ἀπὸ τὴν ὁριστικοποίηση αὐτῆς ὕστερα ἀπὸ τὴν ἀριθ. 54/1980 ἀπόφαση τοῦ Ἐφετείου Θράκης καὶ τὶς καταμετρήσεις ποὺ γίνηκαν ἀπὸ τὴν Ἐπιτροπὴ Κτηματογραφήσεως τῆς ὅλης ἐκτάσεως ὅπως καὶ τῶν ὑπερκειμένων σ' αὐτήν, καὶ συστατικῶν αὐτῆς καὶ ποὺ εἶναι ἀποδοτέα τὰ δύο αὐτὰ ποσά, σύμφωνα μὲ τὸν Νόμο σ' αὐτοὺς ποὺ θὰ ἀναγνωρισθοῦν δικαιοῦχοι μὲ δικαστικὴ ἀπόφαση.

Τὸ Γραμμάτιο Συστάσεως τῆς Παρακαταθήκης αὐτῆς ἐκδόθηκε ἀπὸ τὴν Κεντρικὴ Ὑπηρεσία τοῦ Ταμείου Παρακαταθηκῶν καὶ Δανείων τὴν 26.10.1981 ἔχει ἀριθμὸ 642332, καὶ κρατήθηκε ἀπὸ τὸ Ταμεῖο τὸ ὁποῖο καὶ παραγγέλθηκε ὅπως ὕστερα ἀπὸ ἔλεγχο ποὺ σ' αὐτὸ ὑποβλήθηκαν νὰ διαβιβάσει ἐπιμερίζοντας τὰ ποσὰ αὐτὰ μεταξὺ τῶν πολλῶν δικαιούχων στὸ Γραφεῖο του στὴν Ξάνθη στὴν περιφέρεια τοῦ ὁποίου καὶ διαμένουν οἱ περισσότεροι ἀπ' αὐτούς.

Πρὸς γνώση ὅλων τῶν δικαιούχων καὶ γιὰ τὴν ἐπέλευση τῶν νομίμων συνεπειῶν νὰ δημοσιευθεῖ νόμιμα ἡ ἀνακοίνωση αὐτὴ στὴν Ἐφημερίδα τῆς Κυβερνήσεως.

Κομοτηνή, 26 Ὀκτωβρίου 1981

Ὁ Νομικὸς Σύμβουλος
ΕΥΑΓΓΕΛΟΣ ΜΠΕΡΤΙΝΟΥΔΗΣ

(Ἀριθ. τριπλ. Δημ. Ταμ. Δικ. Εἰσ. Ἀθ. 33868/26.10.81)

ΠΟΛΕΟΔΟΜΙΑ

ΑΠΟΦΑΣΕΙΣ

Ἀριθ. ΤΥ ΧΟΠ 996 (7)

Περὶ τροποποιήσεως ρυμοτομικοῦ σχεδίου πόλεως Βονίτσης, Νομοῦ Αἰτωλοακαρνανίας.

Ο ΝΟΜΑΡΧΗΣ ΑΙΤΩΛΟΑΚΑΡΝΑΝΙΑΣ

Ἔχοντας ὑπόψη:

1. Τὶς διατάξεις τοῦ Ν. 3200/55 «περὶ διοικητικῆς ἀποκεντρώσεως».

2. Τὶς διατάξεις τοῦ ἀπὸ 20.6.55 Β.Δ. «περὶ ἐξαιρέσεως ἀπὸ τῆς κατὰ τὴν παρ. 1 τοῦ ἄρθρου 1 τοῦ Ν. 3200/55 ἁρμοδιότητος τοῦ Ὑπουργείου Δημοσίων Ἔργων».

3. Τὶς διατάξεις τοῦ 863/70 Β.Δ. «περὶ διαρθρώσεως τοῦ Ὑπουργείου Συγκοινωνιῶν καὶ Δημοσίων Ἔργων», ὅπως τοῦτο τροποποιήθηκε μὲ τὸ ἀριθ. 572/67 Β.Δ.

4. Τὶς διατάξεις τοῦ 532/70 Ν.Δ. «περὶ διοικητικῆς ἀποκεντρώσεως».

5. Τὶς διατάξεις τοῦ 712/70 Β.Δ., ὅπως τροποποιήθηκε καὶ συμπληρώθηκε μὲ τὰ ἀριθ. 677/71 καὶ 198/72 Β.Δ.

6. Τὴ Α7/16/11/7.10.70 κοινὴ ἀπόφαση τῶν Ὑπουργῶν «περὶ ὀργανώσεως τῶν Περιφερειακῶν Ὑπηρεσιῶν τοῦ ΥΠΔΕ».

7. Τὴ Α9/1—8/3/9.8.71 κοινὴ ἐγκύκλιο τῶν Πρωθυπουργοῦ, Ἀντιπροέδρου καὶ Ὑπουργοῦ τῶν Ἐσωτερικῶν «περὶ ὀργανώσεως τῶν Νομαρχιῶν».

8. Τὶς διατάξεις τοῦ Α.Ν. 314/68 «περὶ παροχῆς ἁρμοδιότητος ἐπὶ θεμάτων ἐγκρίσεως κλπ. ρυμοτομικῶν σχεδίων».

9. Τὸ Ν.Δ. 1018/1976 (ΦΕΚ 220/τ. Α'/21.10.1971).

10. Τὸ Ν.Δ. 8/1973 «περὶ ΓΟΚ».

11. Τὸ ἀριθ. 1121/6.10.1980 ἔγγραφο τοῦ Γραφείου Μηχανικοῦ Βάλτου, τὸ ὁποῖο συμφωνεῖ μὲ τὴν 66/1980 ἀπόφαση τοῦ Κοινοτικοῦ Συμβουλίου Βονίτσης, καὶ


12. Τὴ σύμφωνη γνωμοδότηση τοῦ Νομαρχιακοῦ Συμβουλίου Δημοσίων Ἔργων, ὅπως διατυπώθηκε στὸ ἀριθ. 1/1981 (θέμα 46ο) πρακτικὸ αὐτοῦ, ἀποφασίζουμε:

Ἐγκρίνουμε τὴ τροποποίηση τοῦ ρυμοτομικοῦ σχεδίου τῆς Κοινότητας Βονίτσης, ὅπως προτείνεται ἀπὸ τὴν Κοινότητα καὶ φαίνεται στὸ ἀπὸ Φεβρουάριο τοῦ 1980 τοπογραφικὸ διάγραμμα τοῦ μηχανικοῦ Γεωργίου Ζήση, ποὺ συνοδεύει τὴν ἀπόφαση αὐτή.

Ἡ ἀπόφαση αὐτὴ νὰ δημοσιευθεῖ στὴν Ἐφημερίδα τῆς Κυβερνήσεως.

Μεσολόγγι, 24 Ἰουλίου 1981

Ὁ Νομάρχης
ΚΩΝ. ΘΑΝΟΠΟΥΛΟΣ

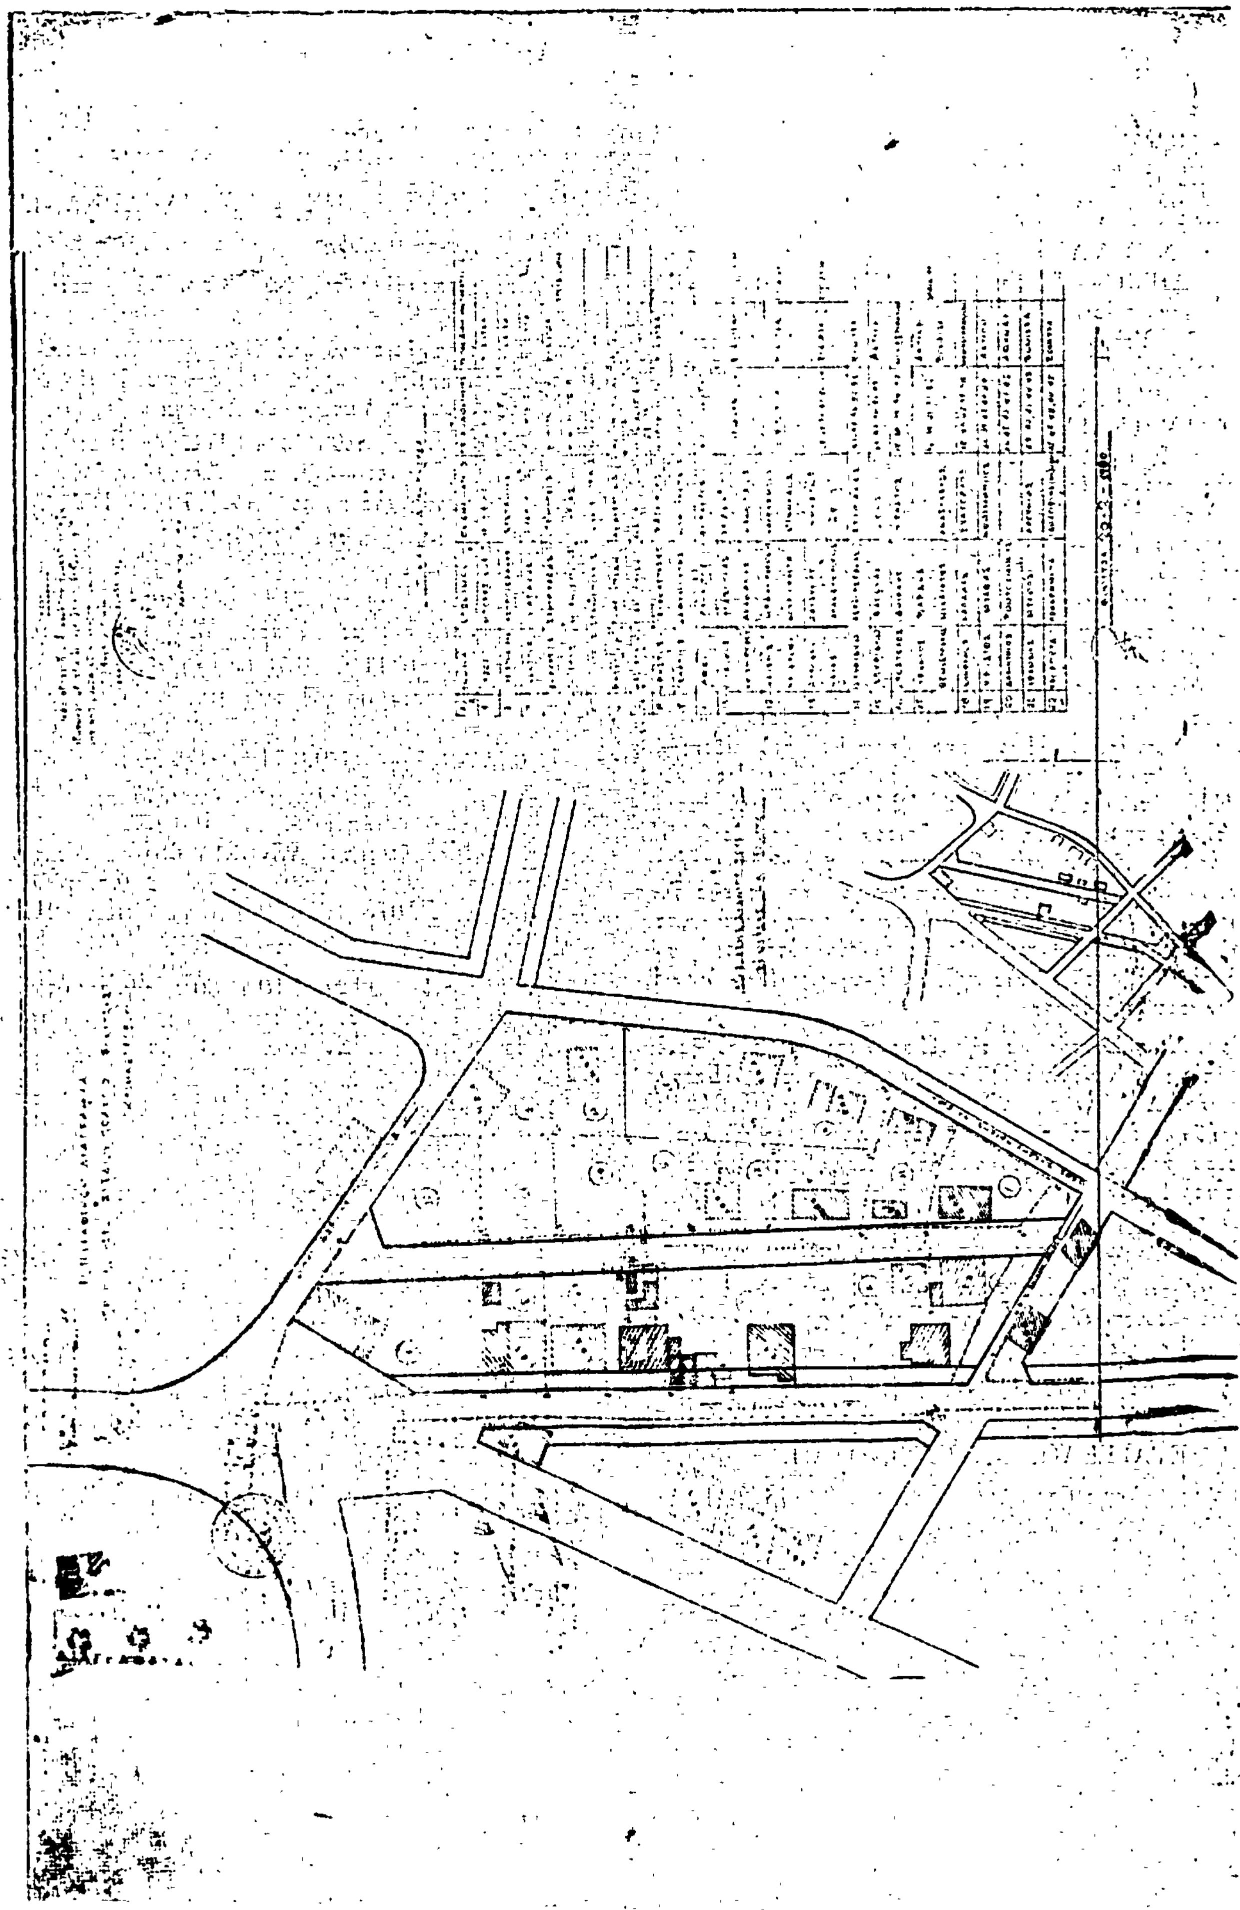

'Αριθ. 4936 (8)

Περὶ διορθώσεως τῆς οἰκοδομικῆς γραμμῆς στὴν ὁδὸ Σκρᾶ καὶ Μαλεβυζίου (γωνία) πόλεως Ἡρακλείου — ΟΤ 91.

Ο ΝΟΜΑΡΧΗΣ ΗΡΑΚΛΕΙΟΥ

Ἔχοντας ὑπ' ὄψη:

1. Τὶς διατάξεις τοῦ ἀπὸ 18/27 Ὀκτωβρίου 1925 Π. Δ/τος «περὶ τρόπου διορθώσεως ἀσυμφωνιῶν ὑφισταμένων μεταξὺ τοῦ σχεδίου καὶ ἐπὶ τοῦ ἐδάφους ἐφαρμοσθέντος τοιούτου».

2. Τὸ ἄρθρο 2 τοῦ ἀπὸ 10 Μαΐου/27 Ἰουνίου 1958 Β. Δ/τος.

3. Τὸ ἀπὸ 13.9.1936 Β. Δ/γμα, ποὺ ἐγκρίνει τὸ ρυμοτομικὸ σχέδιο πόλεως Ἡρακλείου ἐντὸς τειχῶν.

4. Τὸ ἀπὸ Μάρτιο 1980 τοπογραφικὸ διάγραμμα τοῦ Ἐμμ. Σολιδάκη, τοπογράφου Μηχανικοῦ, θεωρημένο ἀπὸ τὸν Προϊστάμενο τοῦ Πολεοδομικοῦ Γραφείου Ἡρακλείου, στὸ ὁποῖο ἀπεικονίζεται ἡ διαμορφωμένη κατάσταση στὴ διασταύρωση τῶν ὁδῶν Σκρᾶ καὶ Μαλεβυζίου, πόλεως Ἡρακλείου, μπροστὰ στὴν ἰδιοκτησία Στυλ. συζ. Ἐμμ. Ἀστυρακάκη καὶ τὸ ὁποῖο διάγραμμα εἶναι ἀναπόσπαστα συνημμένο μὲ τὴν παροῦσα ἀπόφαση.

5. Τὸ μὲ ἀριθ. πρωτ. 572/30.6.81 ἔγγραφο τοῦ Δήμου Ἡρακλείου στὸ ὁποῖο ἀναφέρεται, ὅτι συμφωνεῖ μὲ τὴν προτεινόμενη διόρθωση, ὅπως αὐτὴ ἀπεικονίζεται στὸ προαναφερόμενο τοπογραφικὸ διάγραμμα.


Ἐπειδὴ οἱ οἰκοδομικὲς γραμμὲς στὴ διασταύρωση τῶν ὁδῶν Μαλεβυζίου καὶ Σκρᾶ ἔχουν διαμορφωθεῖ ὅπως στὸ συνημμένο τῆς ἀποφάσεως τοπογραφικὸ διάγραμμα, φαίνονται παρεκλίνουσες ἐλαφρὰ ἀπὸ τὶς οἰκοδ. γραμμὲς τοῦ ἐγκεκριμένου ρυμοτομικοῦ σχεδίου, ἀποφασίζουμε:

Διορθώνουμε τὴν οἰκοδομικὴ γραμμὴ στὴ διασταύρωση τῶν ὁδῶν Σκρᾶ καὶ Μαλεβυζίου στὸ Ο.Τ. 91 πόλεως Ἡρακλείου ἐντὸς τειχῶν, ὅπως αὐτὴ ἤδη ἔχει διαμορφωθεῖ καὶ ὅπως στὸ συνημμένο τοπογραφικὸ διάγραμμα φαίνεται μὲ τὰ στοιχεῖα Γ', Β', Α', Ε.

Ἡ παροῦσα ἀπόφαση νὰ δημοσιευθεῖ στὴν Ἐφημερίδα τῆς Κυβερνήσεως.


Ἡράκλειο, 16 Ἰουλίου 1981

Ὁ Νομάρχης
ΙΩΑΝΝΗΣ ΚΑΛΟΓΕΙΤΟΝΑΣ

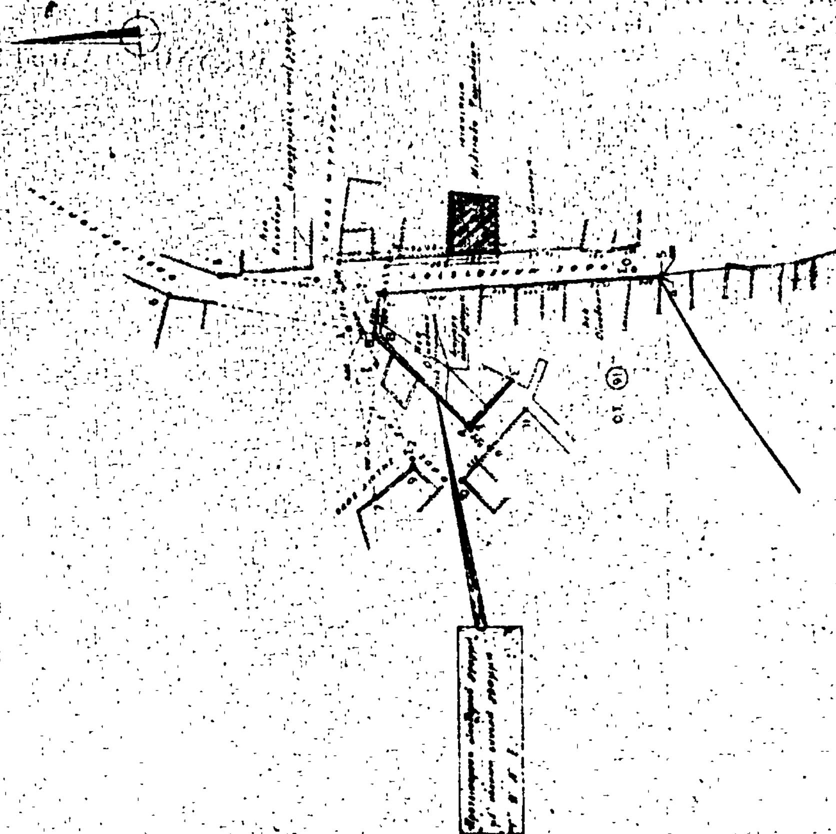

ΤΟΠΟΓΡΑΦΙΚΟ ΔΙΑΓΡΑΜΜΑ

ΚΛΙΜΑΚΑ 1:500

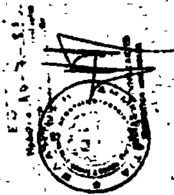

[illegible]

Καθορισμός σημείου (Δ)

[illegible]

Καθορισμός σημείου (Α)

[illegible]

Μετρημένη επί τόπου ... 27.76 μ.

Διαφορά ... 0.94 μ.

[illegible]

Απόσταση ... 17.20 μ.

Μετρημένη επί τόπου ... 17.98 μ.

Διαφορά ... 0.78 μ.

[illegible]

Παρατηρήσεις

α. [illegible]


β. [illegible]

γ. [illegible]

Ηράκλειο, Μαρτίου 1980

Ο Συντάξας

[illegible]

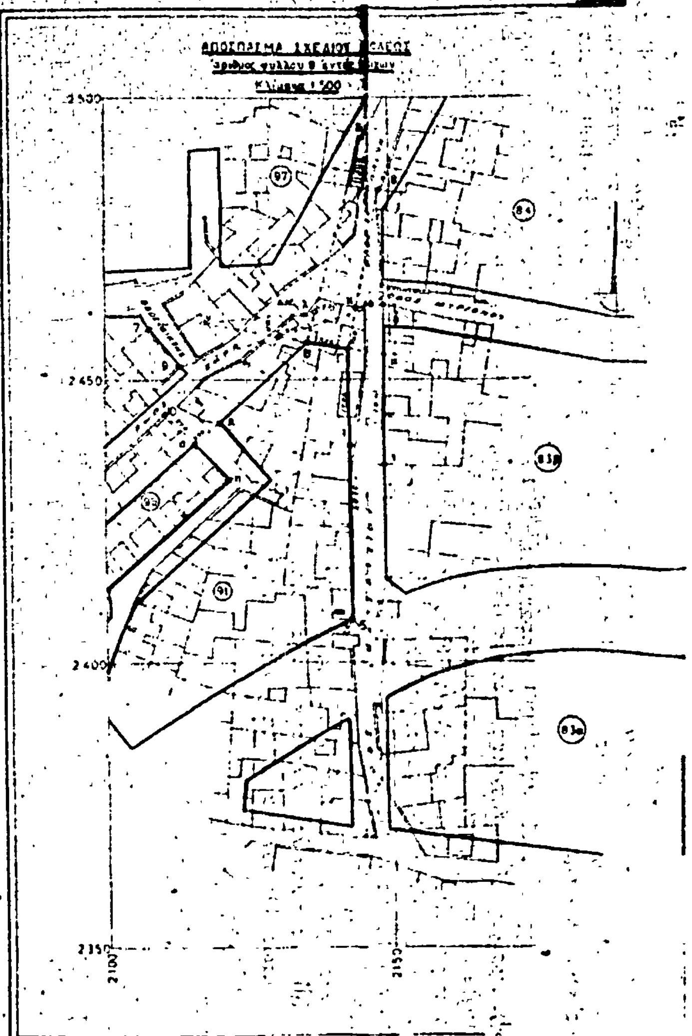

ΑΝΑΚΟΙΝΩΣΕΙΣ

(9)

Περὶ εἰδοποιήσεως τῆς γενομένης παρακαταθέσεως ἀποζημιώσεως λόγω τακτοποιήσεως καὶ ἀναλογισμοῦ ἀποζημιώσεως, λόγω ρυμοτομίας τῆς παλαιᾶς ὁδοῦ Μεσολογγίου, τῆς πόλεως Θεσσαλονίκης.

Ἡ καθορισθεῖσα, διὰ τῆς ὑπ' ἀριθ. 926/1980 ἀποφάσεως τοῦ Μονομελοῦς Πρωτοδικείου Θεσσαλονίκης, προσωρινὴ τιμὴ μονάδος ἀποζημιώσεως, τοῦ ρυμοτομικοῦ τμήματος τῆς παλαιᾶς ὁδοῦ Μεσολογγίου ἰδιοκτησίας τοῦ Δήμου Θεσσαλονίκης, βάσει τῆς ὑπ' ἀριθ. 450/1934 πράξεως τακτοποιήσεως τοῦ Πολεοδομικοῦ Γραφείου Θεσσαλονίκης, προσκυρώσεως καὶ ἀναλογισμοῦ ἀποζημιώσεως, καὶ τὸ συνοδεῦον ταύτην τοπογραφικὸν διάγραμμα, διὰ τὸ τμῆμα μὲ τὰ στοιχεῖα 56—51—52—54—56 τῆς παλαιᾶς καταργηθείσης ὁδοῦ Μεσολογγίου, τῆς πόλεως Θεσσαλονίκης, ἐπιφανείας 40,9 $μ^2$, τὸ ὁποῖον προσκυροῦται εἰς τὸ οἰκόπεδον τῆς καταθέτιδος Παρθένας χήρας Θεοφίλου Ἰωακειμίδου, κατοίκου Θεσσαλονίκης, ἡ ὁποία κατέθεσε εἰς τὸ Γραφεῖον Παρακαταθηκῶν καὶ Δανείων Θεσσαλονίκης 1.4.1980 καὶ ἐξεδόθη τὸ ὑπ' ἀριθ. 269737 γραμμάτιο συστάσεως παρακαταθήκης, τοῦ ὡς ἄνω Ταμείου, ἐκ δραχ. 409.000 τὸ ὁποῖον θέλει ἀναληφθῆ ὑπὸ τοῦ ἀναγνωρισθησομένου νομίμου δικαιούχου.

Τὸ ἀνωτέρω γραμμάτιον συστάσεως παρακαταθήκης κατετέθη νομίμως εἰς τὸν Συμβολαιογράφον Θεσσαλονίκης Εὐστάθιον Πανταζίδην, συνταγείσης τῆς ὑπ' ἀριθ. 15194/14.5.1981 πράξεώς του.

Ἐν Θεσσαλονίκῃ τῇ 26 Ὀκτωβρίου 1981

Ὁ πληρεξούσιος Δικηγόρος
ΚΩΣΤΑΣ Θ. ΙΩΑΚΕΙΜΙΔΗΣ

(Ἀριθ. τριπλ. Δημ. Ταμ. Δικαστ. Εἰσπρ. Ἀθηνῶν 32149/26.10.1981)

ΑΠΟ ΤΟ ΕΘΝΙΚΟ ΤΥΠΟΓΡΑΦΕΙΟ